


Położenie:	Bielsko - Biała, ul. Warszawska 5		
Obiekt:	Budynek usługowy		
Kondygnacja:	Rzut IV piętra		
Temat:	SKRÓCONA INWENTARYZACJA BUDYNKU DLA POTRZEB WIECZYSTO-KSIĘGOWYCH I PROWADZENIA GOSPODARKI NIERUCHOMOŚCIĄ.		
Opracował:		Data	Skala
		22.02.2016	1 : 120
			Nr rys.
			5

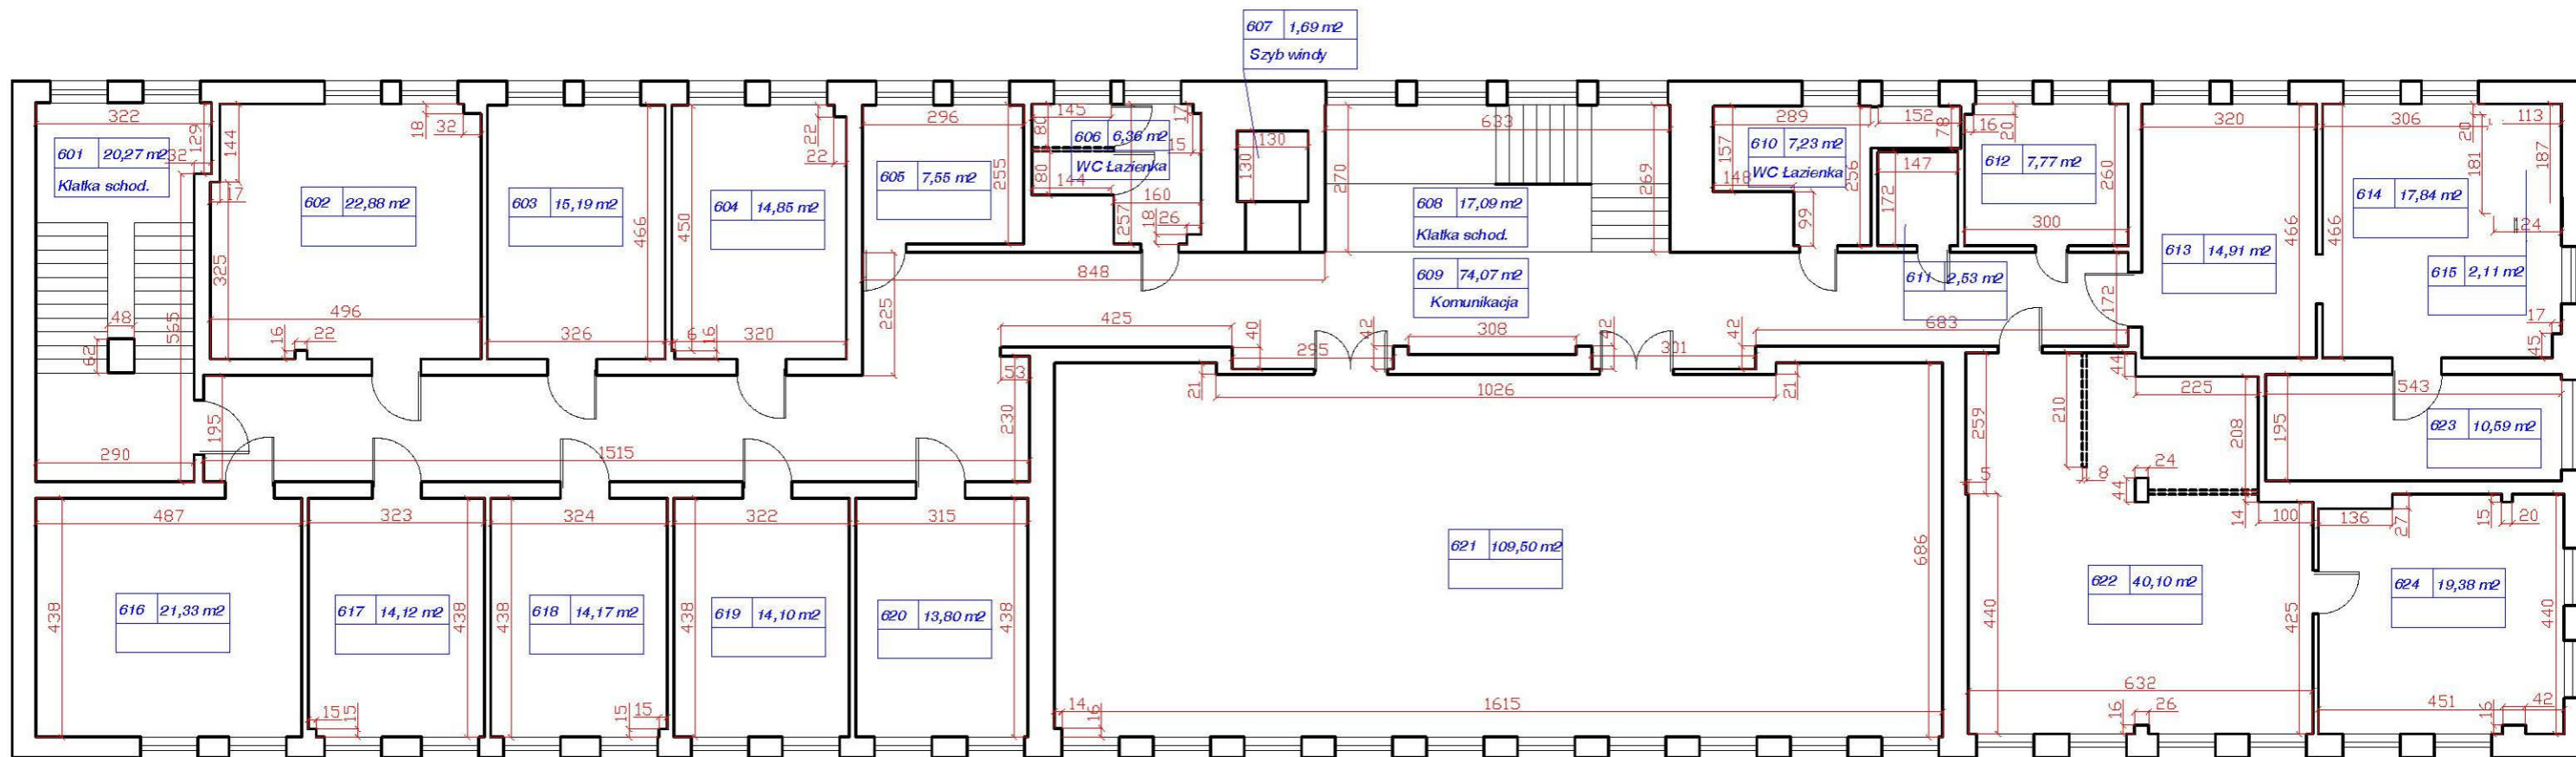

Polożenie:	Bielsko - Biała, ul. Warszawska 5		
Obiekt:	Budynek usługowy		
Kondygnacja:	Rzut V piętra		
Temat:	SKRÓCONA INWENTARYZACJA BUDYNKU DLA POTRZEB WIECZYSTO-KSIĘGOWYCH I PROWADZENIA GOSPODARKI NIERUCHOMOŚCIĄ.		
Opracował:	Data	Skala	Nr rys.
	22.02.2016	1 : 120	6