

0.1	KOMUNIKACJA POS. BETONOWA	10,88m ²	0.15	KOMUNIKACJA POS. BETONOWA	16,55m ²
0.2	POM. PIWNICY POS. BETONOWA	14,05m ²	0.16	POM. PIWNICY POS. BETONOWA	6,79m ²
0.3	POM. PIWNICY POS. BETONOWA	14,08m ²	0.17	POM. PIWNICY POS. BETONOWA	5,74m ²
0.4	POM. PIWNICY POS. BETONOWA	21,35m ²	0.18	POM. PIWNICY POS. BETONOWA	5,70m ²
0.5	POM. WYMIENNIKOWNI POS. BETONOWA	38,41m ²	0.19	POM. PIWNICY POS. BETONOWA	70,71m ²
0.6	TOALETY POS. CERAMICZNA	4,76m ²	0.20	POM. PIWNICY POS. BETONOWA	16,76m ²
0.7	POM. PIWNICY POS. BETONOWA	45,05m ²	0.21	POM. PIWNICY POS. BETONOWA	33,87m ²
0.8	KOMUNIKACJA POS. BETONOWA	30,12m ²	0.22	POM. PIWNICY POS. BETONOWA	11,43m ²
0.9	POM. PIWNICY POS. BETONOWA	12,11m ²	0.23	TOALETY POS. CERAMICZNA	15,26m ²
0.10	POM. PIWNICY POS. BETONOWA	3,44m ²	0.24	POM. PIWNICY POS. BETONOWA	21,91m ²
0.11	0.10 POM. PIWNICY POS. BETONOWA	9,47m ²	0.25	POM. PIWNICY POS. BETONOWA	2,06m ²
0.12	0.10 POM. PIWNICY POS. BETONOWA	32,76m ²			
0.13	0.10 POM. PIWNICY POS. BETONOWA	9,01m ²			
0.14	0.10 POM. PIWNICY POS. BETONOWA	13,75m ²			
RAZEM STRONA LEWA		259,24m ²	RAZEM STRONA PRAWA		206,78m ²
RAZEM STRONA LEWA I PRAWA		466,02m ²			


- ŚCIANY MUROWANE Z CEGŁY PEŁNEJ
- SCHODY ŻELBETOWE
- KONSTR. NOŚNA ŻELBETOWA
- POSADZKI BETONOWE
- STROPY GĘSTOŻEBROWE ACKERMANN

GRANICA OPRACOWANIA

POW. ZAMUROWANA

INWENTARYZACJA BUDOWLANA BUDYNKU BIUROWEGO KIS W BIELSKU BIAŁEJ, ul. WARSZAWSKA 5 dz. nr 36/7			
Adres inwestycji: Bielsko Biała ul. Trójkąta 17, ul. Warszawska 5	Inwestor: Krajowa Informacja Skarbowa ul. Trójkąta 17, 43-300 Bielsko-Biała	Temat rysunku: INWENTARYZACJA RZUT KONDYGNACJI 1- PIWNIC	Rys. nr 2
Specjalność: Architektura	Faza opracowania: INWENTARYZACJA	Biuro: OKXO Projektowanie Architektoniczne Maria Zubek, 40-045 Katowice, ul. RÓŻANA 2/7	Data sierpień 2020r.
Opracował: mgr inż. arch. Maria Zubek nr upr. 694/01			skala 1:100


1. WSZYSTKIE WYMIARY NALEŻY SPRAWDZIĆ NA BUDOWIE
2. NINIEJSZE OPRACOWANIE OBEJMUJE OPISY TECHNICZNE ORAZ RYSUNKI STANOWI CAŁOŚĆ I ŻADNA JEGO CZĘŚĆ NIE MOŻE BYĆ ROZPATRYWANA ODDZIELNIE
3. PROJEKT ARCHITEKTONICZNY NALEŻY ROZPATRYWAĆ ŁĄCZNIE Z PROJEKTAMI BRANŻOWYMI
4. WSZYSTKIE ZAUFANE BŁĘDY W DOKUMENTACJI POWINNY BYĆ NIEWŁOŻNIE ZGŁASZANE PROJEKTANTOM

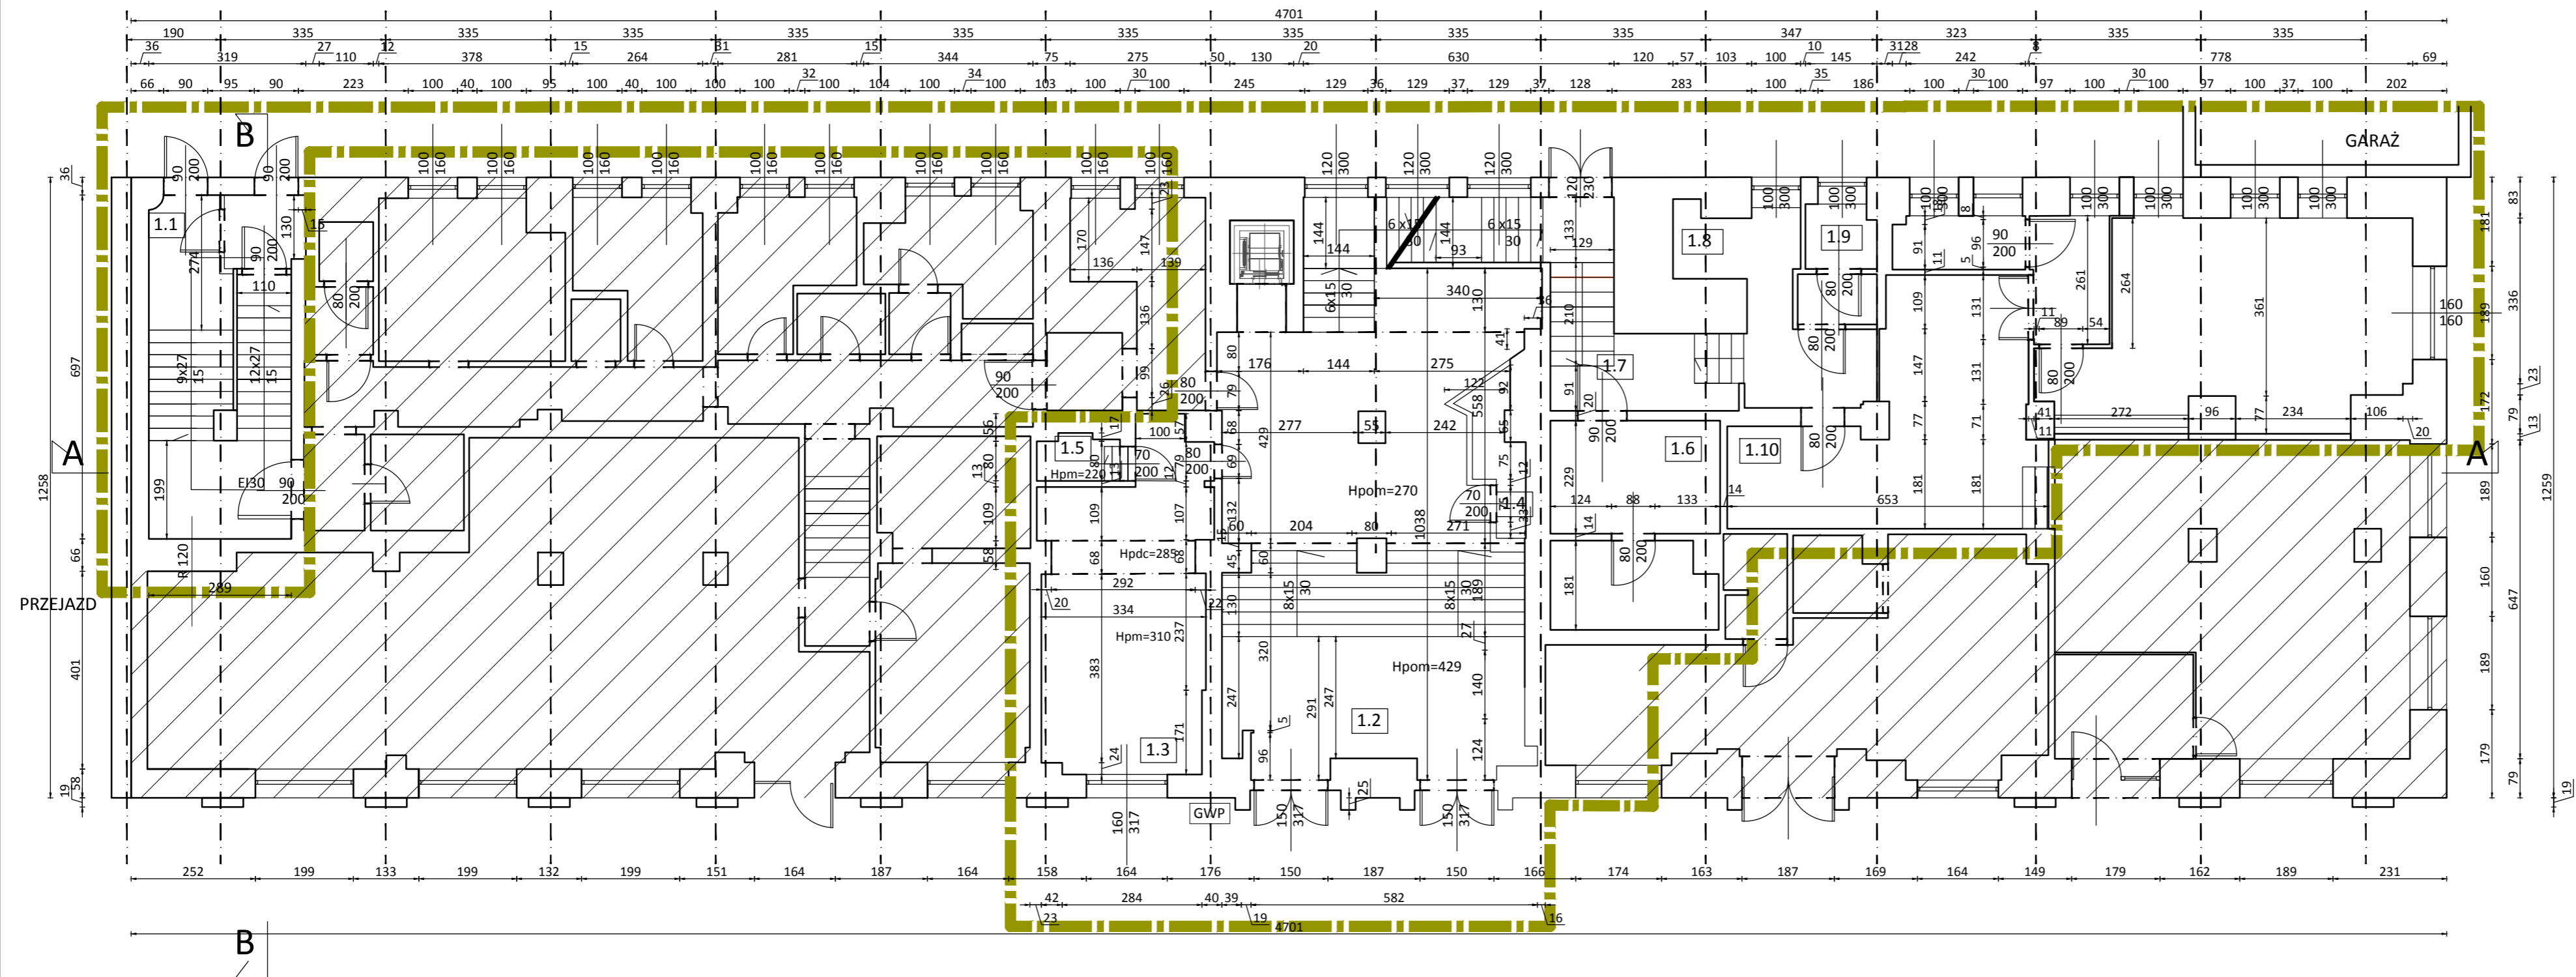


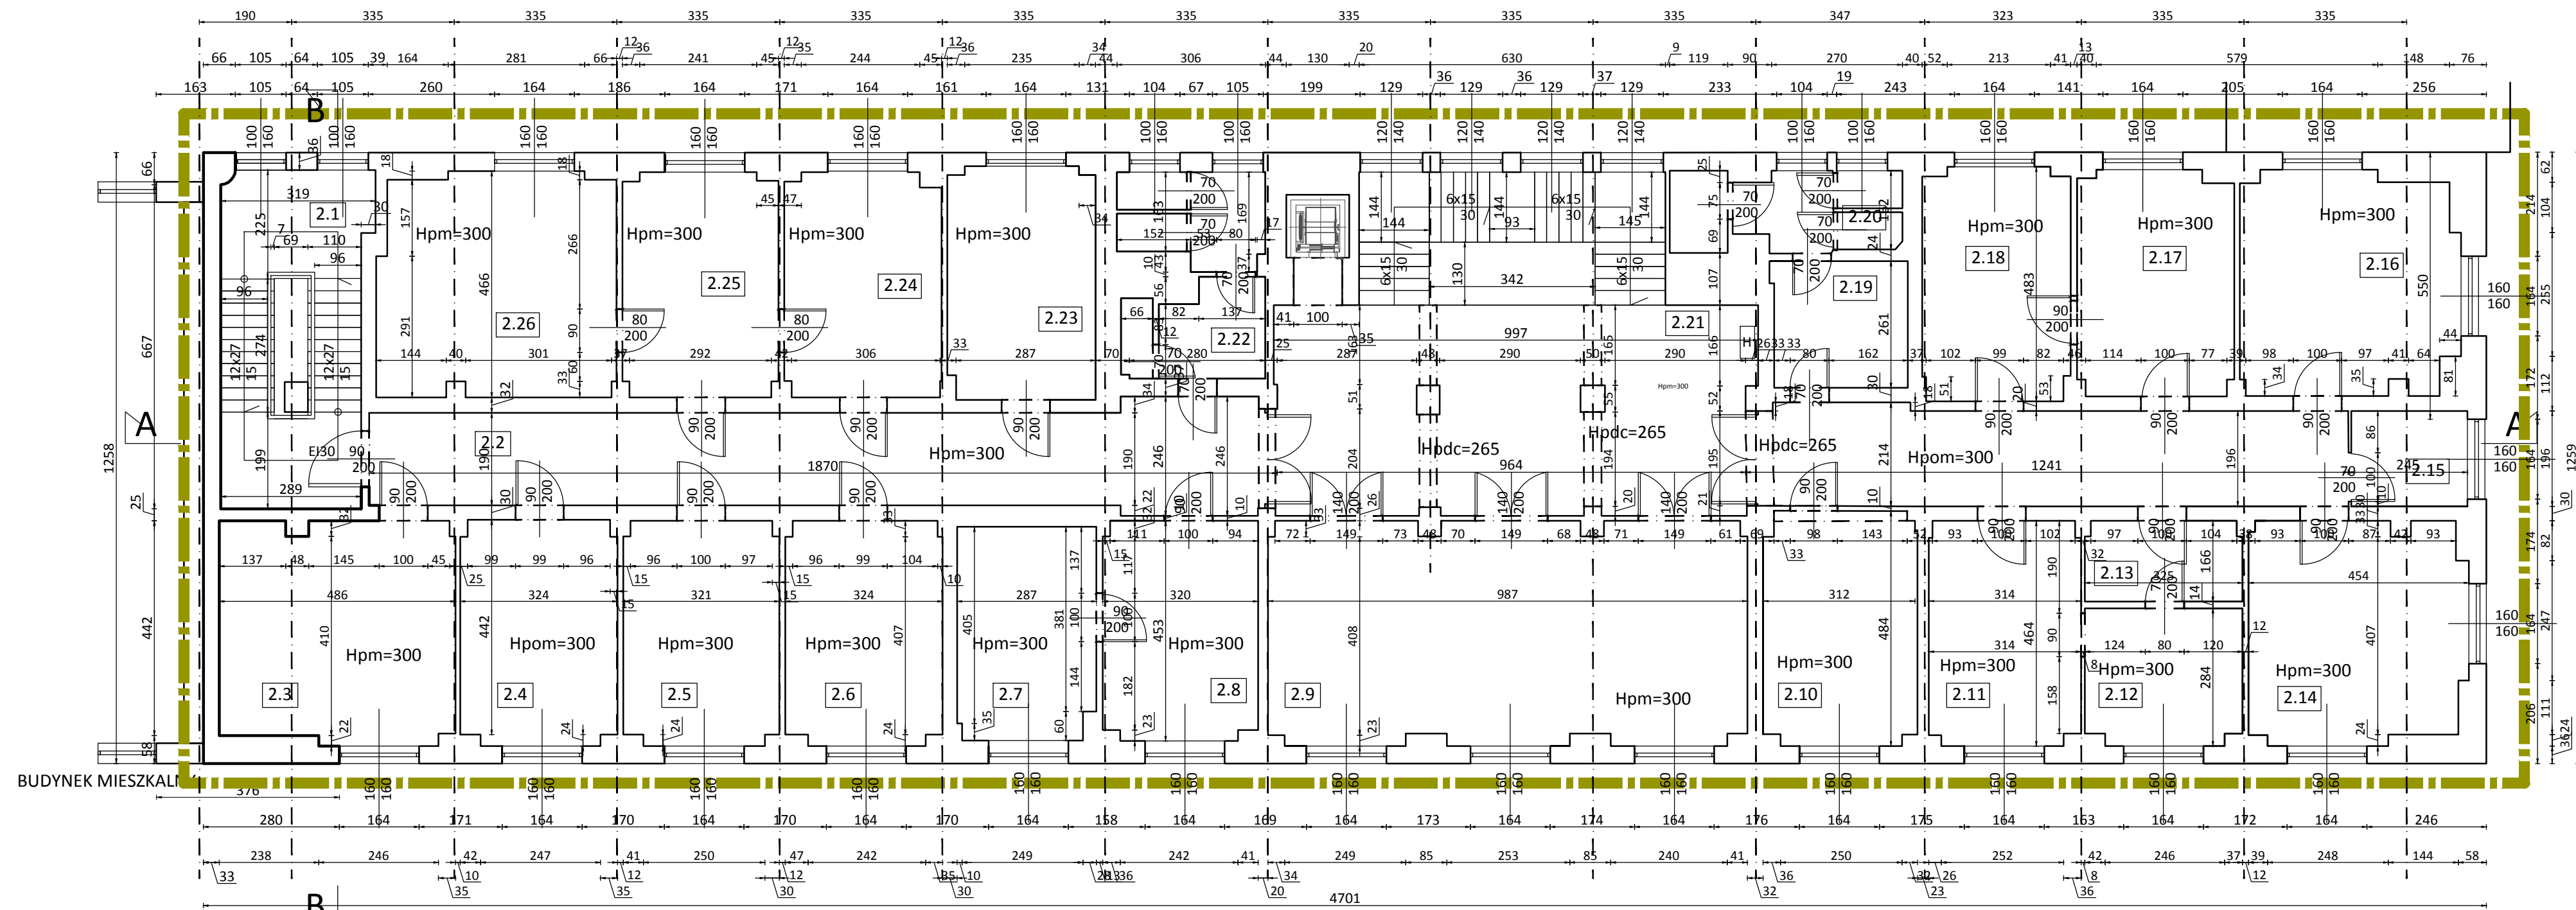
1.1	KOMUNIKACJA POS. BETONOWA	20,48m ²
1.2	KOMUNIKACJA POS. BETONOWA	68,56m ²
1.3	SERWEROWNIA POS. BETONOWA	21,25m ²
1.4	POM. PORTIERNI PŁYTKI CERAM.	2,53m ²
1.5	TOALETA PŁYTKI CERAM.	38,41m ²
1.6	KANCELARIA PŁYTKI CERAM.	14,50m ²
1.7	KOMUNIKACJA PŁYTKI CERAM.	9,41m ²
1.8	POM. SOCJALNE PŁYTKI CERAM.	5,17m ²
1.9	TOALETA PŁYTKI CERAM.	3,24m ²
1.10	POM. BIUROWE WYKŁADZINA.	57,77m ²

RAZEM STRONA LEWA I PRAWA 241,32m²

- ŚCIANY MUROWANE Z CEGŁY PEŁNEJ I g.k.
- SCHODY ŻELBETOWE
- KONSTR. NOŚNA SZKIELET ŻELBETOWY
- STROPY GĘSTOŻEBOWE ACKERMANN

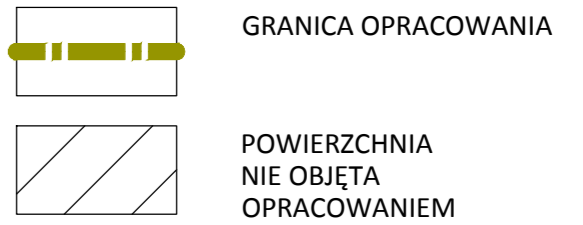

INWENTARYZACJA BUDOWLANA BUDYNKU BIUROWEGO KIS W BIELSKU BIAŁEJ, ul. WARSZAWSKA 5 dz. nr 36/7			
Adres inwestycji: Bielsko Biała ul. Warszawska 5	Inwestor: Krajowa Informacja Skarbowa ul. Teodora Sixa 17, 43-300 Bielsko-Biała	Temat rysunku: INWENTARYZACJA RZUT KONDYGNACJI 2 - PARTER	 Rys. nr 3
Specjalność: Architektura	Faza opracowania: INWENTARYZACJA	Biuro: OXO Projektowanie Architektoniczne Maria Zubek, 40-045 Katowice, ul. RÓŻANA 2/7	
Opracował: mgr inż. arch. Maria Zubek nr upr. 694/01			skala 1:100
1. WSZYSTKIE WYMIARY NALEŻY SPRAWDZIĆ NA BUDOWIE 2. NINIEJSZE OPRACOWANIE OBEJMUJĄCE OPISY TECHNICZNE ORAZ RYSUNKI STANOWI CAŁOŚĆ I ŻADNA JEGO CZĘŚĆ NIE MOŻE BYĆ ROZPATRYWANA ODDZIELNIE 3. PROJEKT ARCHITECTONICZNY NALEŻY ROZPATRYWAĆ ŁĄCZNIE Z PROJEKTAMI BRANŻOWYMI 4. WSZYSTKIE ZAUWAŻONE BŁĘDY W DOKUMENTACJI POWINNY BYĆ NIEWŁOŚCZNIE ZGŁASZANE PROJEKTANTOM			




2.1	KOMUNIKACJA POS. BETONOWA	10,24m ²	2.14	POM. BIUROWE WYKŁ. OBIEKTOWA	19,94m ²
2.2	KOMUNIKACJA POS. CERAMICZNA	86,60m ²	2.15	POM. BIUROWE WYKŁ. OBIEKTOWA	4,69m ²
2.3	POM. BIUROWE WYKŁ. OBIEKTOWA	21,83m ²	2.16	POM. BIUROWE WYKŁ. OBIEKTOWA	19,87m ²
2.4	POM. BIUROWE WYKŁ. OBIEKTOWA	14,80m ²	2.17	POM. BIUROWE WYKŁ. OBIEKTOWA	14,73m ²
2.5	POM. BIUROWE WYKŁ. OBIEKTOWA	14,64m ²	2.18	POM. BIUROWE WYKŁ. OBIEKTOWA	14,46m ²
2.6	POM. BIUROWE WYKŁ. OBIEKTOWA	14,74m ²	2.19	POM. SOCJALNE POS. CERAMICZNA	7,23m ²
2.7	POM. BIUROWE WYKŁ. OBIEKTOWA	12,42m ²	2.20	TOALETY PŁYTKI CERAM.	7,45m ²
2.8	POM. BIUROWE WYKŁ. OBIEKTOWA	14,27m ²	2.21	KOMUNIKACJA PŁYTKI CERAM.	25,05m ²
2.9	SALA KONFERENC WYKŁ. OBIEKTOWA	44,78m ²	2.22	TOALETY PŁYTKI CERAM.	11,05m ²
2.10	POM. BIUROWE WYKŁ. OBIEKTOWA	15,05m ²	2.23	POM. BIUROWE WYKŁ. OBIEKTOWA	14,46m ²
2.11	POM. BIUROWE WYKŁ. OBIEKTOWA	14,33m ²	2.24	POM. BIUROWE WYKŁ. OBIEKTOWA	14,75m ²
2.12	POM. BIUROWE POS. BETONOWA	9,01m ²	2.25	POM. BIUROWE WYKŁ. OBIEKTOWA	14,66m ²
2.13	POM. BIUROWE WYKŁ. OBIEKTOWA	5,33m ²	2.26	POM. BIUROWE WYKŁ. OBIEKTOWA	22,16m ²
RAZEM		468,64m²			

- ŚCIANY MUROWANE Z CEGŁY PEŁNEJ I g.k.
- SCHODY ŻELBETOWE
- KONSTR. NOŚNA SZKIELET ŻELBETOWY
- STROPY GĘSTOŻEBROWE ACKERMANN


GRANICA OPRACOWANIA

INWENTARYZACJA BUDOWLANA BUDYNKU BIUROWEGO KIS W BIELSKU BIAŁEJ, ul. WARSZAWSKA 5 dz. nr 36/7			
Adres: Bielsko Biała ul. Warszawska 5	Investor: Krajowa Informacja Skarbowa ul. Teodora Sioła 17, 43-300 Bielsko Biała	Temat rysunku: INWENTARYZACJA RZUT KONDYGNACJI 3- 1 PIĘTRO	Rys. nr 4
Specjalność: Architektura	Faza opracowania: INWENTARYZACJA	Biuro: OXO Projektowanie Architektoniczne Maria Zubek, 40-045 Katowice, ul. RÓŻANA 2/7	Data sierpień 2020r.
Opracował: mgr inż. arch. Maria Zubek nr upr. 694/01			skala 1:100
<small>1. WSZYSTKIE WYMIARY NALEŻY SPRAWDZIĆ NA BUDOWIE 2. NINIEJSZE OPRAWOWANIE OBEJMUJE OPIS TECHNICZNE ORAZ RYSUNKI STANOWI CAŁOŚĆ I ŻADNA JEJ CZĘŚĆ NIE MOŻE BYĆ ROZPATRYWANA ODDZIELNIE 3. PROJEKT ARCHITEKTONICZNY NALEŻY ROZPATRYWAĆ ŁĄCZNIE Z PROJEKTAMI BRANŻOWYMI 4. WSZYSTKIE ZAULĄŻONE BĘDĄ W DOKUMENTACJI POWINNY BYĆ NIEZWŁOŻNIE ZGŁASZANE PROJEKTANTOM</small>			

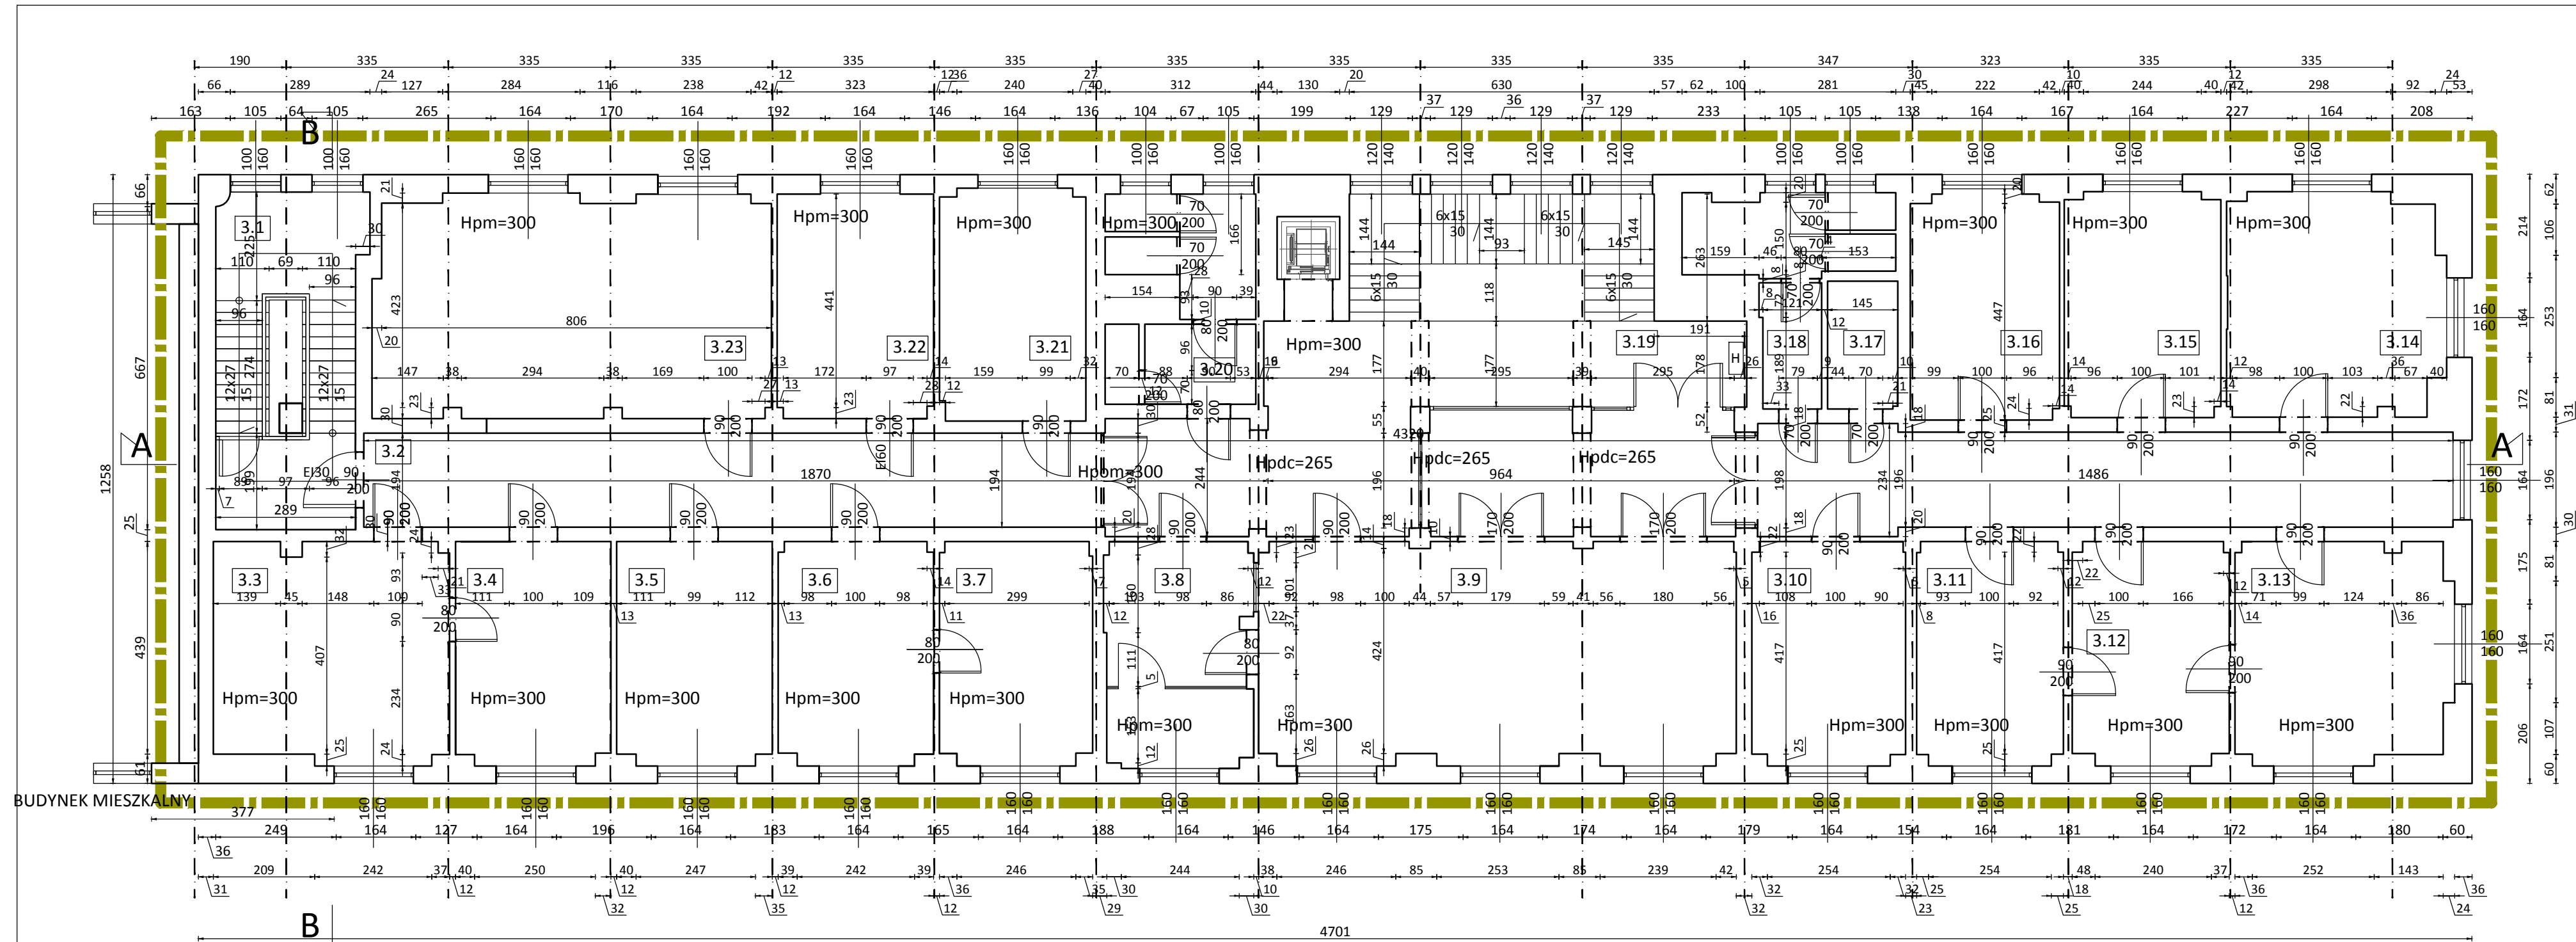


BUDYNEK MIESZKALNY


- ŚCIANY MUROWANE Z CEGŁY PEŁNEJ I g.k.
- SCHODY ŻELBETOWE
- KONSTR. NOŚNA SZKIELET ŻELBETOWY
- STROPY GĘSTOŻEBROWE ACKERMANN

 GRANICA OPRACOWANIA

3.1	KOMUNIKACJA POS. BETONOWA	10,24m ²	3.14	POM. BIUROWE WYKŁ. OBIEKTOWA	20,11m ²
3.2	KOMUNIKACJA POS. CERAMICZNA	93,14m ²	3.15	POM. BIUROWE WYKŁ. OBIEKTOWA	14,92m ²
3.3	POM. BIUROWE WYKŁ. OBIEKTOWA	21,83m ²	3.16	POM. BIUROWE WYKŁ. OBIEKTOWA	14,22m ²
3.4	POM. BIUROWE WYKŁ. OBIEKTOWA	14,80m ²	3.17	POM. SOCJALNE POS. CERAMICZNA	3,82m ²
3.5	POM. BIUROWE WYKŁ. OBIEKTOWA	14,64m ²	3.18	TOALETY PŁYTKI CERAM.	10,55m ²
3.6	POM. BIUROWE WYKŁ. OBIEKTOWA	14,74m ²	3.19	KOMUNIKACJA PŁYTKI CERAM.	25,05m ²
3.7	POM. BIUROWE WYKŁ. OBIEKTOWA	14,46m ²	3.20	TOALETY PŁYTKI CERAM.	11,90m ²
3.8	POM. BIUROWE WYKŁ. OBIEKTOWA	13,94m ²	3.21	POM. BIUROWE WYKŁ. OBIEKTOWA	14,46m ²
3.9	SALA KONFERENC WYKŁ. OBIEKTOWA	44,78m ²	3.22	POM. SERWEROWNI PŁYTKI CERAM.	14,93m ²
3.10	POM. BIUROWE WYKŁ. OBIEKTOWA	14,54m ²	3.23	POM. BIUROWE WYKŁ. OBIEKTOWA	37,27m ²
3.11	POM. BIUROWE WYKŁ. OBIEKTOWA	13,92m ²			
3.12	POM. BIUROWE WYKŁ. OBIEKTOWA	14,78m ²			
3.13	POM. BIUROWE WYKŁ. OBIEKTOWA	20,03m ²			
RAZEM		473,07m ²			

INWENTARYZACJA BUDOWLANA BUDYNKU BIUROWEGO KIS W BIELSKU BIAŁEJ, ul. WARSZAWSKA 5 dz. nr 36/7		
Adres inwestycji: Bielsko Biała ul. Warszawska 5	Investor: Krajowa Informacja Skarbowa ul. Teodora Słota 17, 43-300 Bielsko-Biała	Temat rysunku: INWENTARYZACJA RZUT KONDYGNACJI 4 - 2 PIĘTRO
Specjalność: Architektura	Faza opracowania: INWENTARYZACJA	Biuro: OXVO Projektowanie Architektoniczne Maria Zubek, 40-045 Katowice, ul. RÓŻANA 2/7
Opracował: mgr inż. arch. Maria Zubek nr upr. 694/03		
1. WSZYSTKIE WYMIARY NALEŻY SPRAWDZIĆ NA BUDOWIE 2. NIWIĘKSZE OPRAWOWANIE OBEJMUJĄCE OPISY TECHNICZNE ORAZ RYSUNKI STANOWI CAŁOŚĆ I ŻADNA JEGO CZĘŚĆ NIE MOŻE BYĆ ROZPATRYWANA ODDZIELNIE 3. PROJEKT ARCHITEKTONICZNY NALEŻY ROZPATRYWAĆ ŁĄCZNIE Z PROJEKTAMI BRANŻOWYMI 4. WSZYSTKIE ZAULĄŻONE BŁĘDY W DOKUMENTACJI POWINNY BYĆ NIEMWŁOCZNIE ZGŁASZANE PROJEKTANTOM		


Rys. nr **5**
Data sierpień 2020r.
skala **1:100**

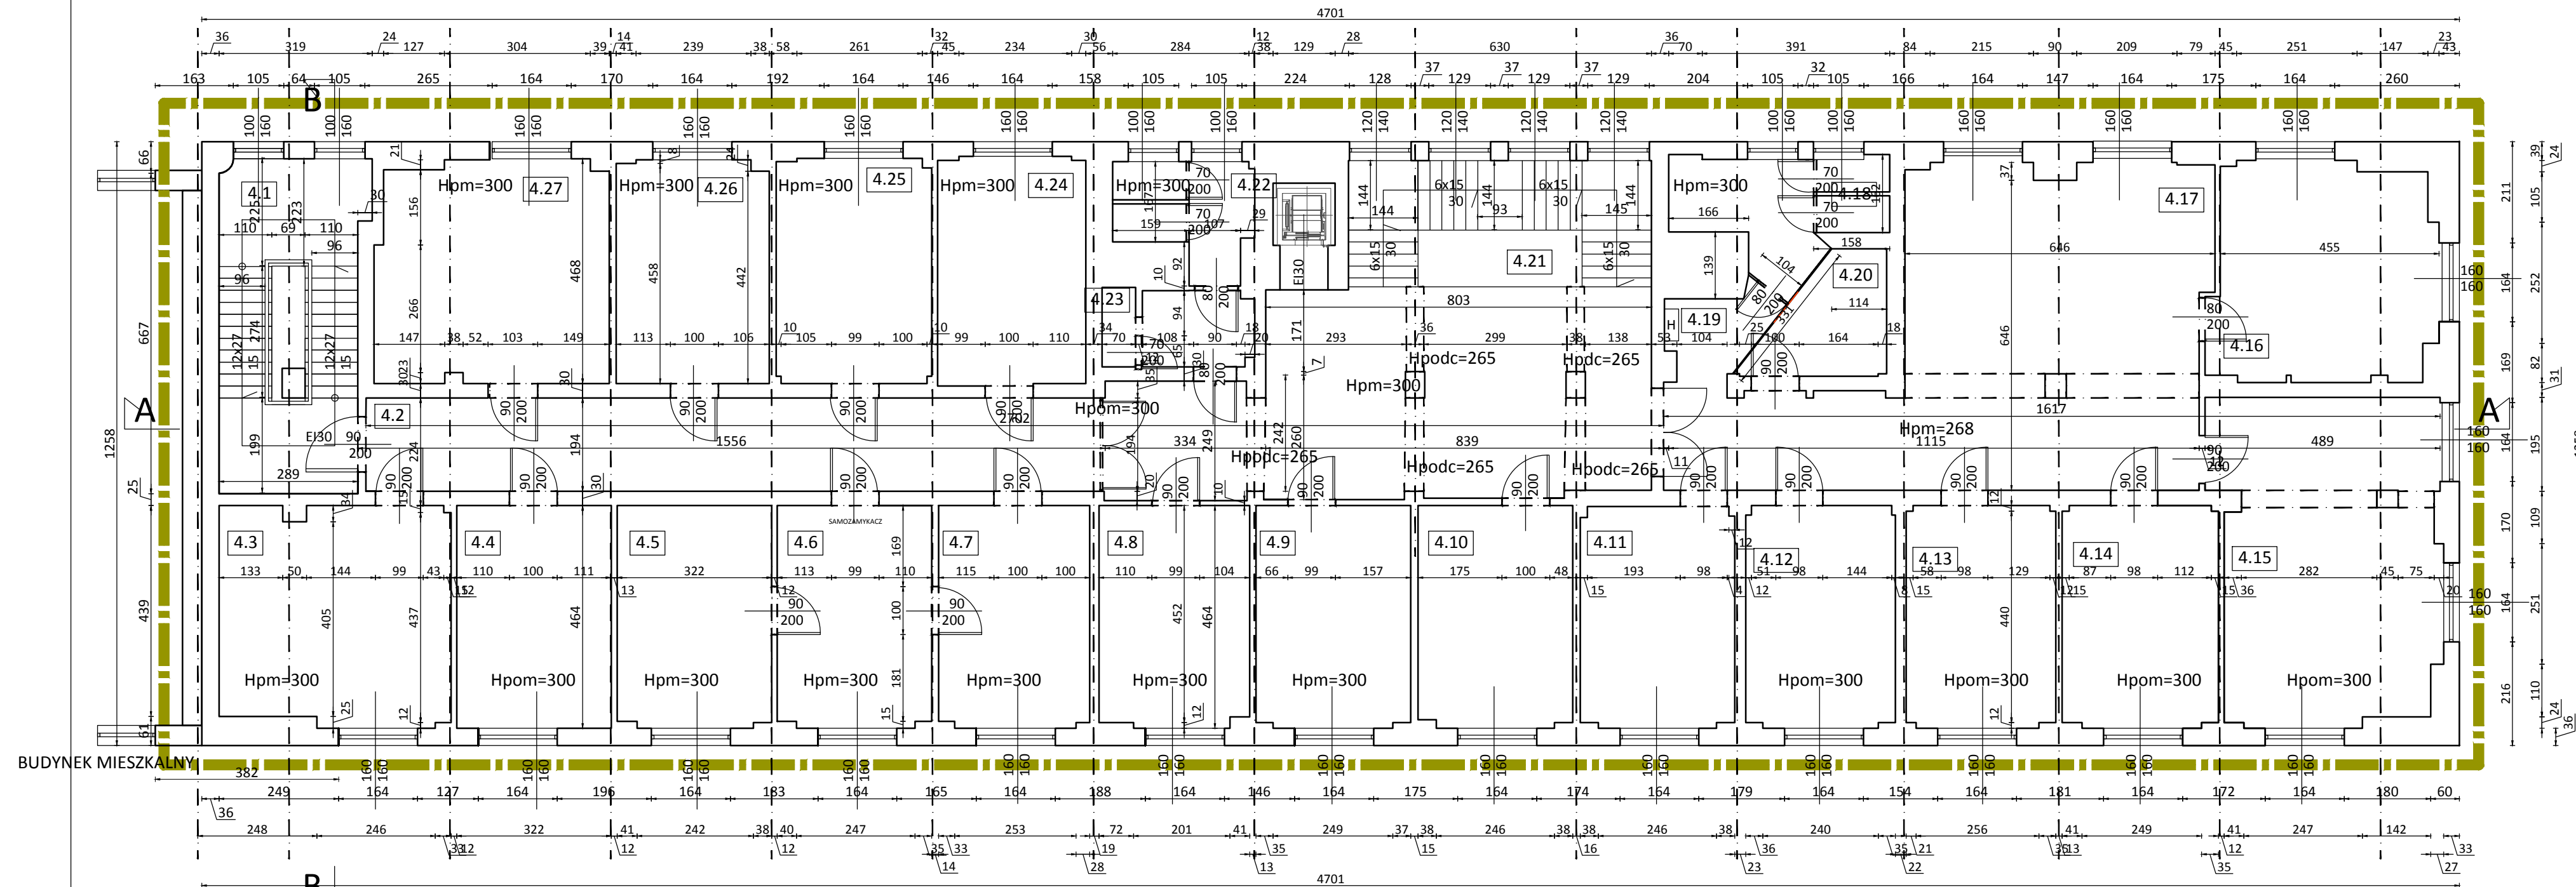


4.1	KOMUNIKACJA POS. BETONOWA	10,24m ²	4.14	POM. BIUROWE WYKŁ. OBIEKTOWA	14,97m ²
4.2	KOMUNIKACJA POS. CERAMICZNA	57,98m ²	4.15	POM. BIUROWE WYKŁ. OBIEKTOWA	30,98m ²
4.3	POM. BIUROWE WYKŁ. OBIEKTOWA	21,68m ²	4.16	POM. BIUROWE WYKŁ. OBIEKTOWA	20,51m ²
4.4	POM. BIUROWE WYKŁ. OBIEKTOWA	14,82m ²	4.17	POM. OPEN SPACE WYKŁ. OBIEKTOWA	52,90m ²
4.5	POM. BIUROWE WYKŁ. OBIEKTOWA	14,82m ²	4.18	TOALETY PŁYTKI CERAM.	8,34m ²
4.6	POM. BIUROWE WYKŁ. OBIEKTOWA	14,82m ²	4.19	POM. SOCJALNE PŁYTKI CERAM.	5,50m ²
4.7	POM. BIUROWE WYKŁ. OBIEKTOWA	14,52m ²	4.20	MAGAZYNEK PŁYTKI CERAM.	4,03m ²
4.8	POM. BIUROWE WYKŁ. OBIEKTOWA	14,37m ²	4.21	KOMUNIKACJA PŁYTKI CERAM.	25,05m ²
4.9	POM. BIUROWE WYKŁ. OBIEKTOWA	14,86m ²	4.22	TOALETY PŁYTKI CERAM.	9,61m ²
4.10	POM. BIUROWE WYKŁ. OBIEKTOWA	14,81m ²	4.23	POM. DYSTR. SERWER PŁYTKI CERAMICZNE	1,15m ²
4.11	POM. BIUROWE WYKŁ. OBIEKTOWA	14,71m ²	4.24	POM. BIUROWE WYKŁ. OBIEKTOWA	14,64m ²
4.12	POM. BIUROWE WYKŁ. OBIEKTOWA	14,33m ²	4.25	POM. BIUROWE WYKŁ. OBIEKTOWA	15,09m ²
4.13	POM. BIUROWE WYKŁ. OBIEKTOWA	14,36m ²	4.26	POM. BIUROWE WYKŁ. OBIEKTOWA	14,73m ²
			4.27	POM. BIUROWE WYKŁ. OBIEKTOWA	22,42m ²
RAZEM		476,24m ²			

- ŚCIANY MUROWANE Z CEGŁY PEŁNEJ I g.k.
- SCHODY ŻELBETOWE
- KONSTR. NOŚNA SZKIELET ŻELBETOWY
- STROPY GĘSTOŻEBROWE ACKERMANN

 GRANICA OPRACOWANIA

INWENTARYZACJA BUDOWLANA BUDYNKU BIUROWEGO KIS W BIELSKU BIAŁEJ, ul. WARSZAWSKA 5 dz. nr 36/7			
Adres inwestycji: Bielisko Białe ul. Warszawska 5	Investor: Krajowa Informacja Skarbowa ul. Teodora Słota 17, 43-300 Bielsko-Biała	Temat rysunku: INWENTARYZACJA RZUT KONDYGNACJI 5 - 3 PIĘTRO	Rys. nr 6
Specjalność: Architektura	Faza opracowania: INWENTARYZACJA	Biuro: OXO Projektowanie Architektoniczne Maria Zubek, 40-045 Katowice, ul. ROZANA 2/7	Data sierpień 2020r.
Opracował: mgr inż. arch. Maria Zubek nr upr. 694/01			skala 1:100
1. WSZYSTKIE WYMIARY NALEŻY SPRAWDZIĆ NA BUDOWIE 2. NINIJSZE OPRAWOWANIE OBEJMUJĄCE OPISY TECHNICZNE ORAZ RYSUNKI STANOWI CAŁOŚĆ I ŻADNA JEGO CZĘŚĆ NIE MOŻE BYĆ ROZPATRYWANA ODDZIELNIE 3. PROJEKT ARCHITEKTONICZNY NALEŻY ROZPATRYWAĆ ŁĄCZNIE Z PROJEKTAMI BRANŻOWYMI 4. WSZYSTKIE ZAULWAGONE BŁĘDY W DOKUMENTACJI POWINNY BYĆ NIEMEDIOWANIE ZGŁASZANE PROJEKTANTOM			

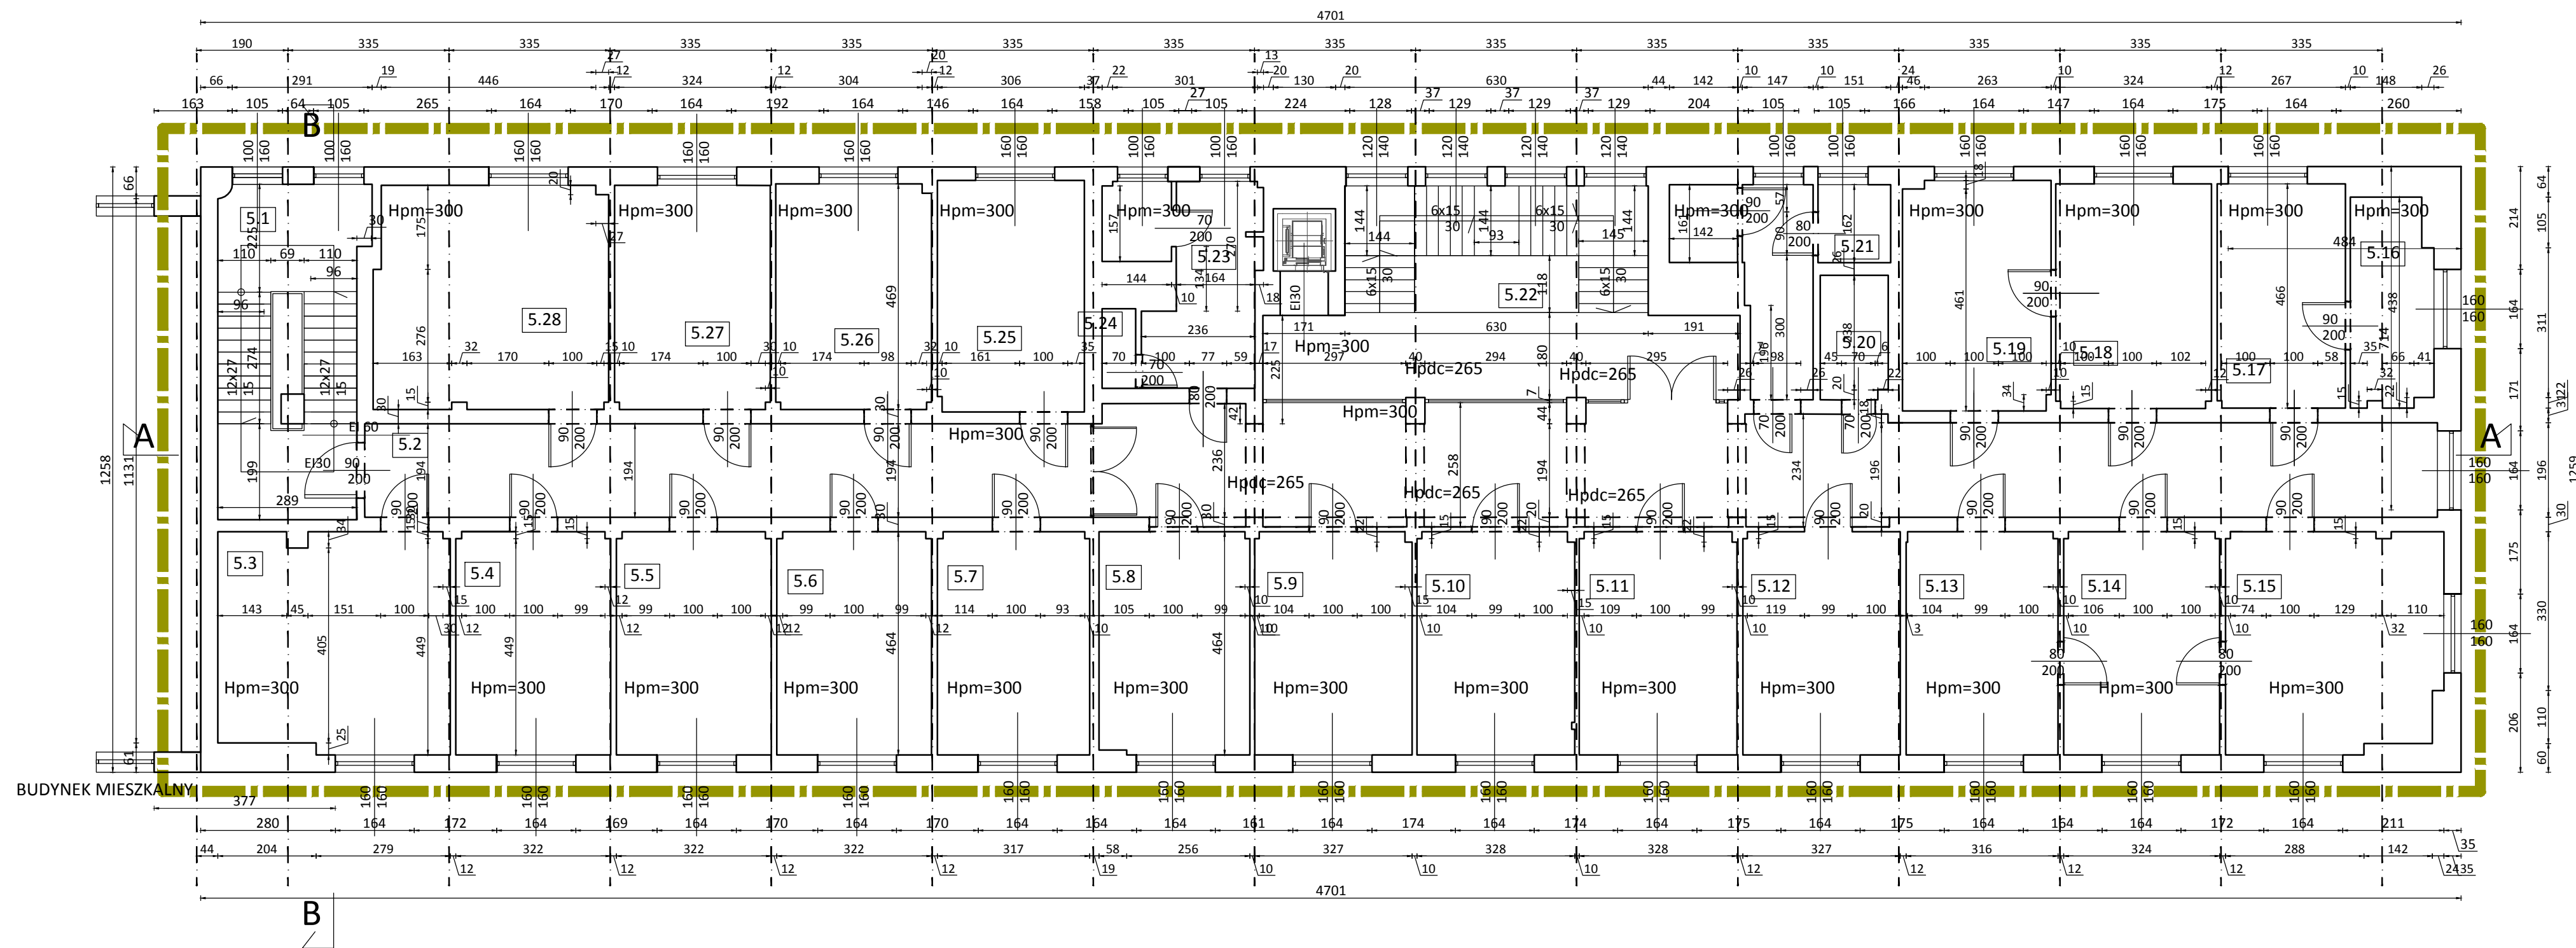

5.1	KOMUNIKACJA POS. BETONOWA	10,24m ²	5.14	POM. BIUROWE WYKŁ. OBIEKTOWA	15,02m ²
5.2	KOMUNIKACJA POS. CERAMICZNA	89,71m ²	5.15	POM. BIUROWE WYKŁ. OBIEKTOWA	20,36m ²
5.3	POM. BIUROWE WYKŁ. OBIEKTOWA	21,74m ²	5.16	POM. BIUROWE WYKŁ. OBIEKTOWA	7,21m ²
5.4	POM. BIUROWE WYKŁ. OBIEKTOWA	14,89m ²	5.17	POM. BIUROWE WYKŁ. OBIEKTOWA	12,41m ²
5.5	POM. BIUROWE WYKŁ. OBIEKTOWA	14,89m ²	5.18	POM. BIUROWE WYKŁ. OBIEKTOWA	15,09m ²
5.6	POM. BIUROWE WYKŁ. OBIEKTOWA	14,89m ²	5.19	POM. BIUROWE WYKŁ. OBIEKTOWA	14,69m ²
5.7	POM. BIUROWE WYKŁ. OBIEKTOWA	14,66m ²	5.20	POM. SOCJALNE PŁYTKI CERAM.	3,60m ²
5.8	POM. BIUROWE WYKŁ. OBIEKTOWA	14,48m ²	5.21	TOALETY PŁYTKI CERAM.	11,26m ²
5.9	POM. BIUROWE WYKŁ. OBIEKTOWA	15,14m ²	5.22	KOMUNIKACJA PŁYTKI CERAM.	25,05m ²
5.10	POM. BIUROWE WYKŁ. OBIEKTOWA	15,15m ²	5.23	TOALETY PŁYTKI CERAM.	10,97m ²
5.11	POM. BIUROWE WYKŁ. OBIEKTOWA	15,17m ²	5.24	POM. DYSTR. SERWER PŁYTKI CERAMICZNE	1,15m ²
5.12	POM. BIUROWE WYKŁ. OBIEKTOWA	15,17m ²	5.25	POM. BIUROWE WYKŁ. OBIEKTOWA	14,62m ²
5.13	POM. BIUROWE WYKŁ. OBIEKTOWA	14,62m ²	5.26	POM. BIUROWE WYKŁ. OBIEKTOWA	15,12m ²
			5.27	POM. BIUROWE WYKŁ. OBIEKTOWA	15,03m ²
			5.28	POM. BIUROWE WYKŁ. OBIEKTOWA	22,41m ²
RAZEM		474,74m ²			


- ŚCIANY MUROWANE Z CEGŁY PEŁNEJ I g.k.
- SCHODY ŻELBETOWE
- KONSTR. NOŚNA SZKIELET ŻELBETOWY
- STOPY GĘSTOŻEBROWE ACKERMANN

 GRANICA OPRACOWANIA

INWENTARYZACJA BUDOWLANA BUDYNKU BIUROWEGO KIS W BIELSKO BIAŁEJ, ul. WARSZAWSKA 5 dz. nr 36/7

Adres inwestycji: Bielsko Biala ul. Warszawska 5	Inwestor: Krajowa Informacja Skarbowa ul. Teodora Suxta 17, 43-300 Bielsko-Biala	Temat rysunku: INWENTARYZACJA RZUT KONDYGNACJI 6- 4 PIĘTRO	Rys. nr 7
Specjalność: Architektura	Faza opracowania: INWENTARYZACJA	Biuro: OXXO Projektowanie Architektoniczne Maria Zubek, 40-045 Katowice, ul. RÓŻANA 2/7	
Opracował: mgr inż. arch. Maria Zubek nr upr. 694/01			Data sierpień 2020r. skala 1:100


1. WSZYSTKIE WYMIARY NALEŻY SPRAWDZIĆ NA BUDOWIE
2. NINIEJSZE OPRACOWANIE OBEJMUJE OPISY TECHNICZNE ORAZ RYSUNKI STANOWI CAŁOŚĆ I ŻADNA JEGO CZĘŚĆ NIE MOŻE BYĆ ROZPATRYWANA ODDZIELNIE
3. PROJEKT ARCHITEKTONICZNY NALEŻY ROZPATRYWAC ŁĄCZNIE Z PROJEKTAMI BRANŻOWYMI
4. WSZYSTKIE ZAUWAŻONE BŁĘDY W DOKUMENTACJI POWINNY BYĆ NIEWŁOČNIE ZGŁASZANE PROJEKTANTOM

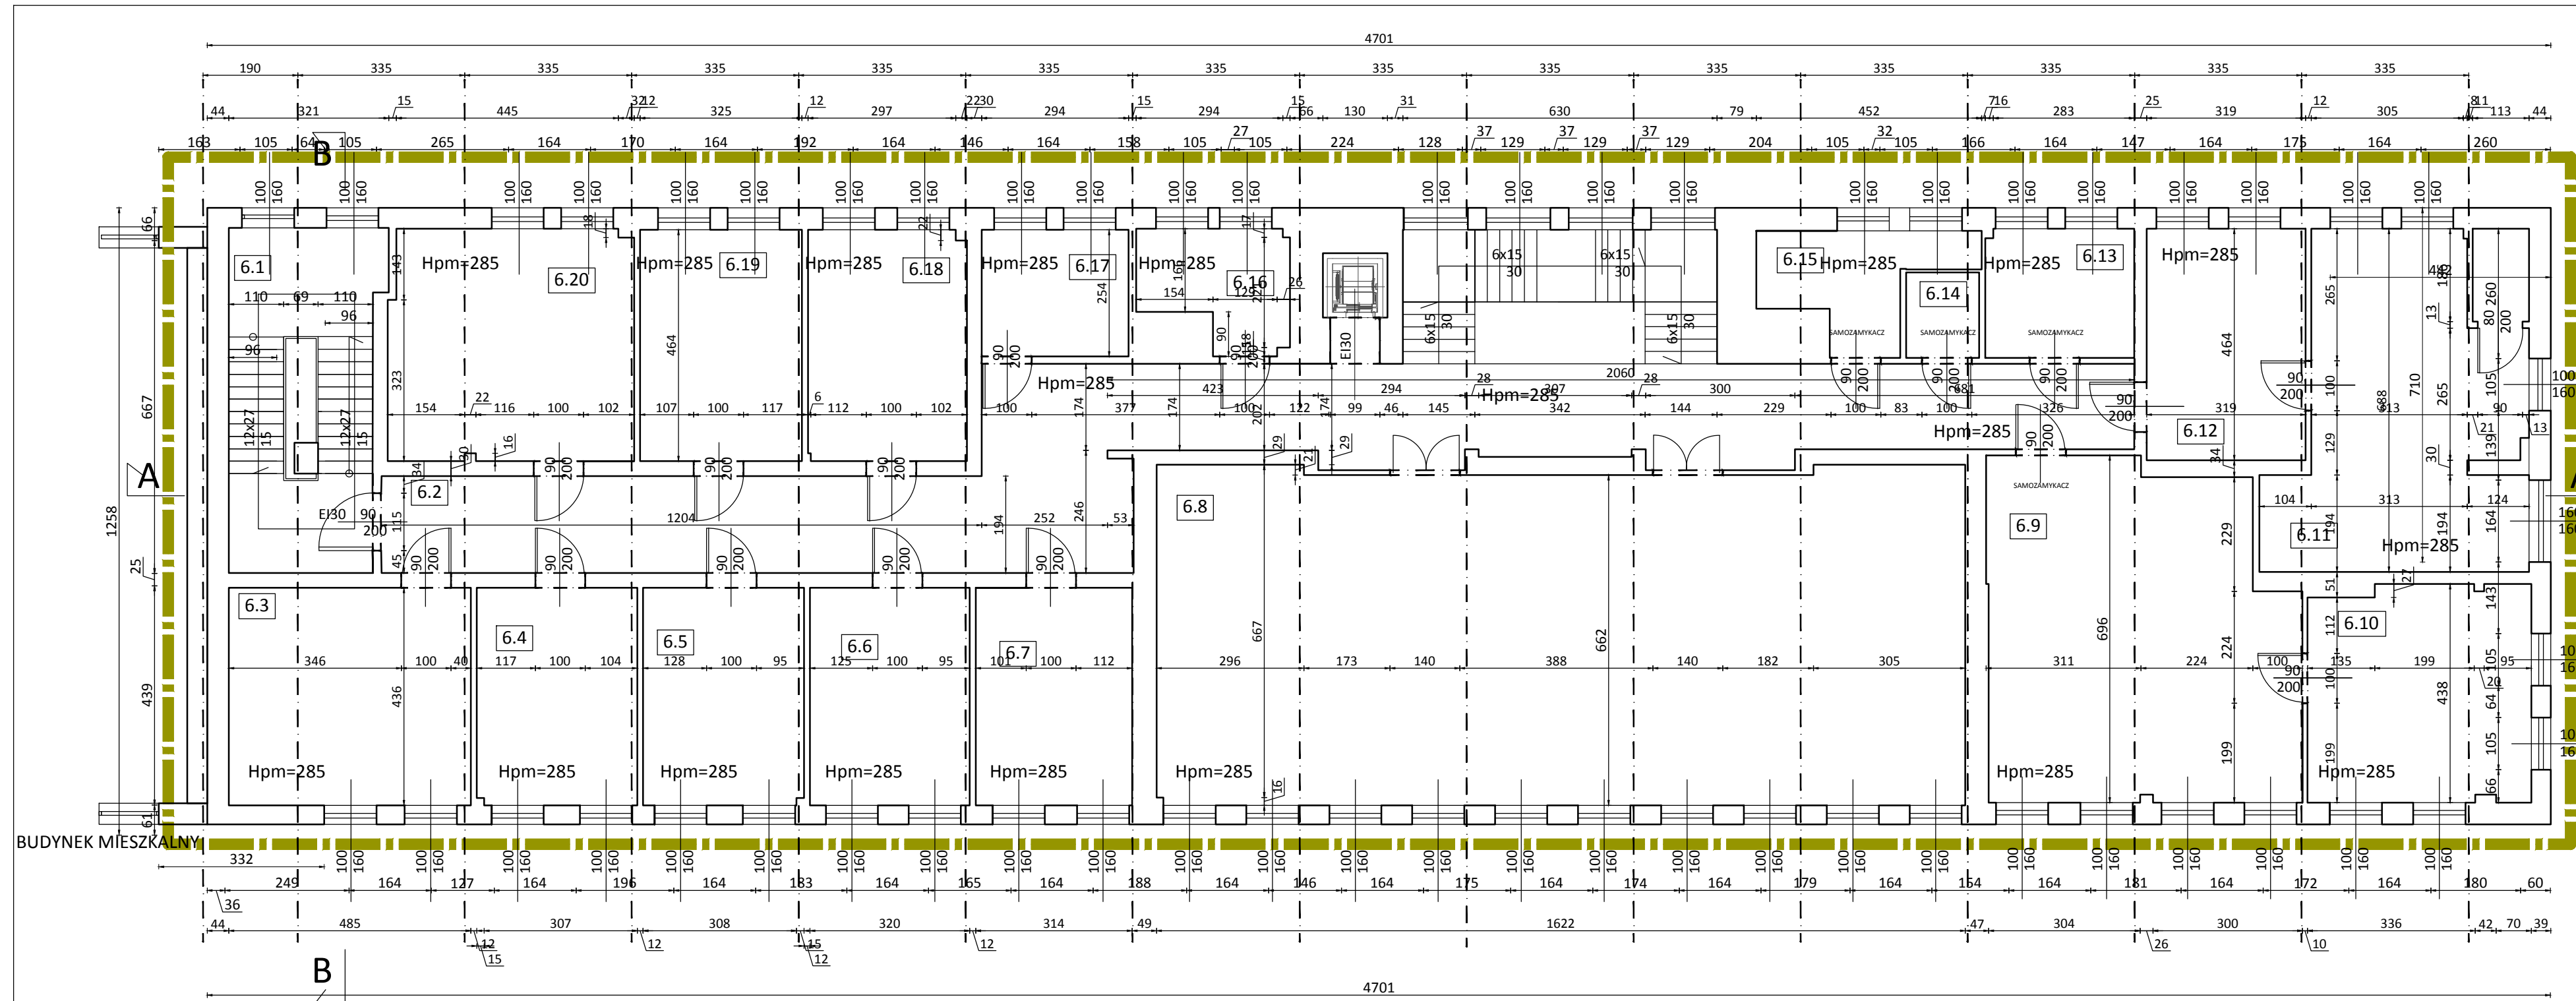


6.1	KOMUNIKACJA POS. BETONOWA	10,24m ²	6.14	POM. SOCJALNE PŁYTKI CERAM.	2,50m ²
6.2	KOMUNIKACJA POS. CERAMICZNA	41,18m ²	6.15	TOALETY PŁYTKI CERAM.	7,16m ²
6.3	POM. BIUROWE WYKŁ. OBIEKTOWA	21,16m ²	6.16	TOALETY PŁYTKI CERAM.	6,45m ²
6.4	POM. BIUROWE WYKŁ. OBIEKTOWA	14,05m ²	6.17	POM. BIUROWE WYKŁ. OBIEKTOWA	7,48m ²
6.5	POM. BIUROWE WYKŁ. OBIEKTOWA	14,05m ²	6.18	POM. BIUROWE WYKŁ. OBIEKTOWA	14,73m ²
6.6	POM. BIUROWE WYKŁ. OBIEKTOWA	13,97m ²	6.19	POM. BIUROWE WYKŁ. OBIEKTOWA	15,07m ²
6.7	POM. BIUROWE WYKŁ. OBIEKTOWA	13,68m ²	6.20	POM. BIUROWE WYKŁ. OBIEKTOWA	22,70m ²
6.8	SALA KONFERENC. WYKŁ. OBIEKTOWA	108,67m ²			
6.9	POM. BIUROWE WYKŁ. OBIEKTOWA	40,26m ²			
6.10	POM. BIUROWE WYKŁ. OBIEKTOWA	19,20m ²			
6.11	POM. BIUROWE WYKŁ. OBIEKTOWA	29,14m ²			
6.12	POM. BIUROWE WYKŁ. OBIEKTOWA	14,79m ²			
6.13	POM. BIUROWE WYKŁ. OBIEKTOWA	7,71m ²			
RAZEM		464,86m²			

- ŚCIANY MUROWANE Z CEGŁY PEŁNEJ I g.k.
- SCHODY ŻELBETOWE
- KONSTR. NOŚNA SZKIELET ŻELBETOWY
- STROPY GĘSTOŻEBROWE ACKERMANN

 GRANICA OPRACOWANIA

INWENTARYZACJA BUDOWLANA BUDYNKU BIUROWEGO KIS W BIELSKU BIAŁEJ, ul. WARSZAWSKA 5 dz. nr 36/7			
Adres inwestycji: Bielsko Biala ul. Warszawska 5	Investor: Krajowa Informacja Skarbowa ul. Teodora Sika 17, 43-300 Bielsko-Biala	Temat rysunku: INWENTARYZACJA RZUT KONDYGNACJI 7 - 5 PIĘTRO	
Specjalność: Architektura	Faza opracowania: INWENTARYZACJA	Biuro: QXO Projektowanie Architektoniczne Maria Zubek, 40-045 Katowice, ul. RÓŻANA 2/7	Rys. nr 8
Opracował: mgr inż. arch. Maria Zubek nr upr. 694/D1			Data sierpień 2020r. skala 1:100
1. WSZYSTKIE WYMIARY NALEŻY SPRAWDZIĆ NA BUDOWIE 2. NINIEJSZE OPRAWOWANIE OBEJMUJĄCE OPISY TECHNICZNE ORAZ RYSUNKI STANOWI CAŁOŚĆ I ŻADNA JEGO CZĘŚĆ NIE MOŻE BYĆ ROZPATRYWANA ODDZIELNIE 3. PROJEKT ARCHITEKTONICZNY NALEŻY ROZPATRYWAĆ ŁĄCZNIE Z PROJEKTAMI BRANŻOWYMI 4. WSZYSTKIE ZAUFANE BŁĘDY W DOKUMENTACJI POWINNY BYĆ NIEWŁOČNICZNIE ZGŁASZANE PROJEKTANTOM			

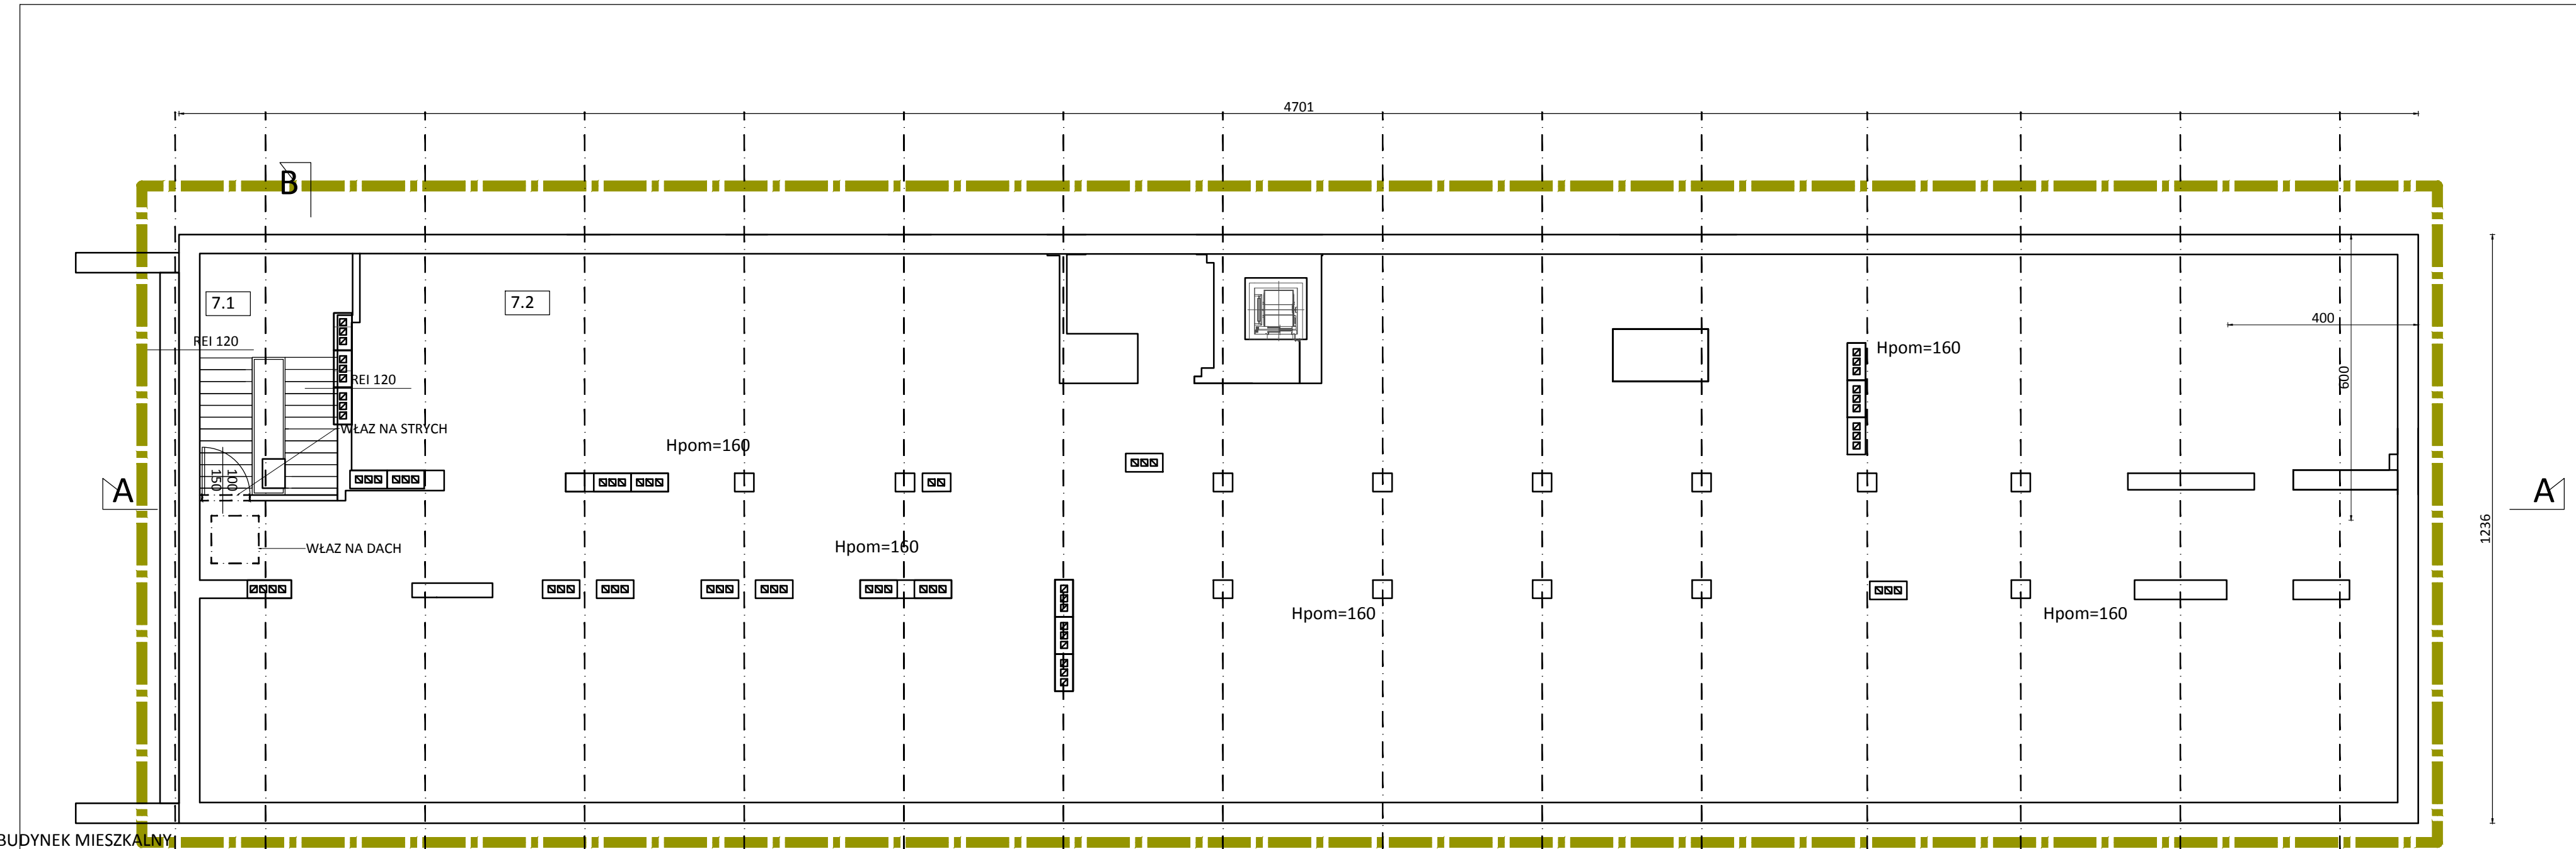

BUDYNEK MIESZKALNY

7.1	KOMUNIKACJA POS. BETONOWA	10,24m ²
7.2	POM. PODDASZA POS. BETON	54,02m ²
7.3	POM. PODDASZA POS. BETON	162,97m ²
7.4	POM. PODDASZA POS. BETON	6,66m ²
7.5	POM. BIUROWE POS. BETON	71,18m ²
7.6	POM. PODDASZA POS. BETON	109,91m ²
7.7	POM. PODDASZA POS. BETON	78,02m ²

- ŚCIANY MUROWANE Z CEGŁY PEŁNEJ I g.k.
- SCHODY ŻELBETOWE
- KONSTR. NOŚNA SZKIELET ŻELBETOWY
- STROPY GĘSTOŻEBROWE ACKERMANN

RAZEM 493,00m²

GRANICA OPRACOWANIA

INWENTARYZACJA BUDOWLANA BUDYNKU BIUROWEGO KIS W BIELSKU BIAŁEJ, ul. WARSZAWSKA 5 dz. nr 36/7			
Adres inwestycji: Bielsko Biala ul. Warszawska 5	Inwestor: Krajowa Informacja Skarbowa ul. Teodora Sixa 17, 43-300 Bielsko-Biala	Temat rysunku: INWENTARYZACJA RZUT KONDYGNACJI PODDASZA	Rys. nr 9
Specjalność: Architektura	Faza opracowania: INWENTARYZACJA	Biuro: OXKO Projektowanie Architektoniczne Maria Zubek, 40-045 Katowice, ul. RÓŻANA 2/7	Data sierpień 2020r.
Opracował:	mgr inż. arch. Maria Zubek nr upr. 694/01		skala 1:100
1. WSZYSTKIE WYMIARY NALEŻY SPRAWDZIĆ NA BUDOWIE 2. NINIEJSZE OPRACOWANIE OBEJMUJĄCE OPISY TECHNICZNE ORAZ RYSUNKI STANOWI CAŁOŚĆ I ŻADNA JEJ CZĘŚĆ NIE MOŻE BYĆ ROZPATRYWANA ODDZIELNIE 3. PROJEKT ARCHITEKTONICZNY NALEŻY ROZPATRYWAĆ ŁĄCZNIE Z PROJEKTAMI BRANŻOWYMI 4. WSZYSTKIE ZAUWAŻONE BŁĘDY W DOKUMENTACJI POWINNY BYĆ NIEZWŁOCZNIE ZGŁASZANE PROJEKTANTOM			